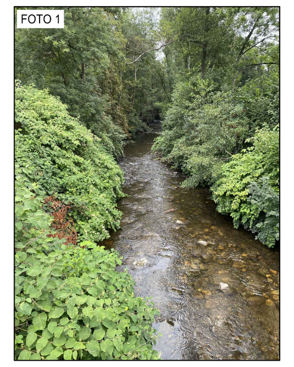
FOTO 1

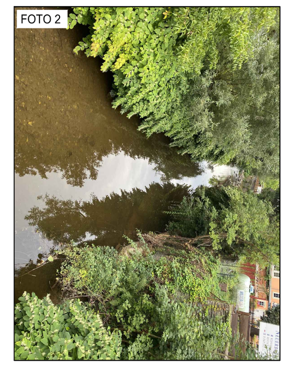
FOTO 2

FOTO 3

FOTO 4

FOTO 5

FOTO 6

FOTO 6

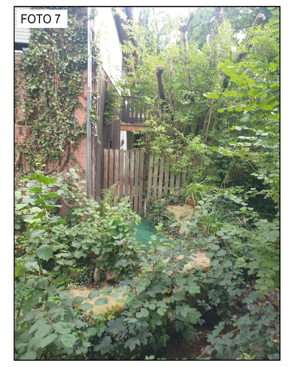
FOTO 7

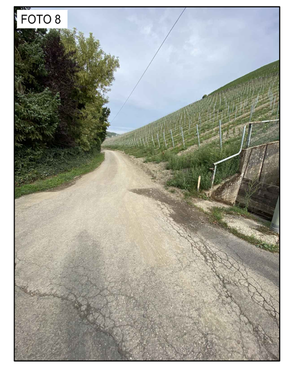
FOTO 8

FOTO 9

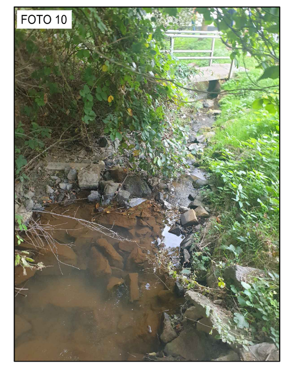
FOTO 10

FOTO 11

FOTO 12

FOTO 13

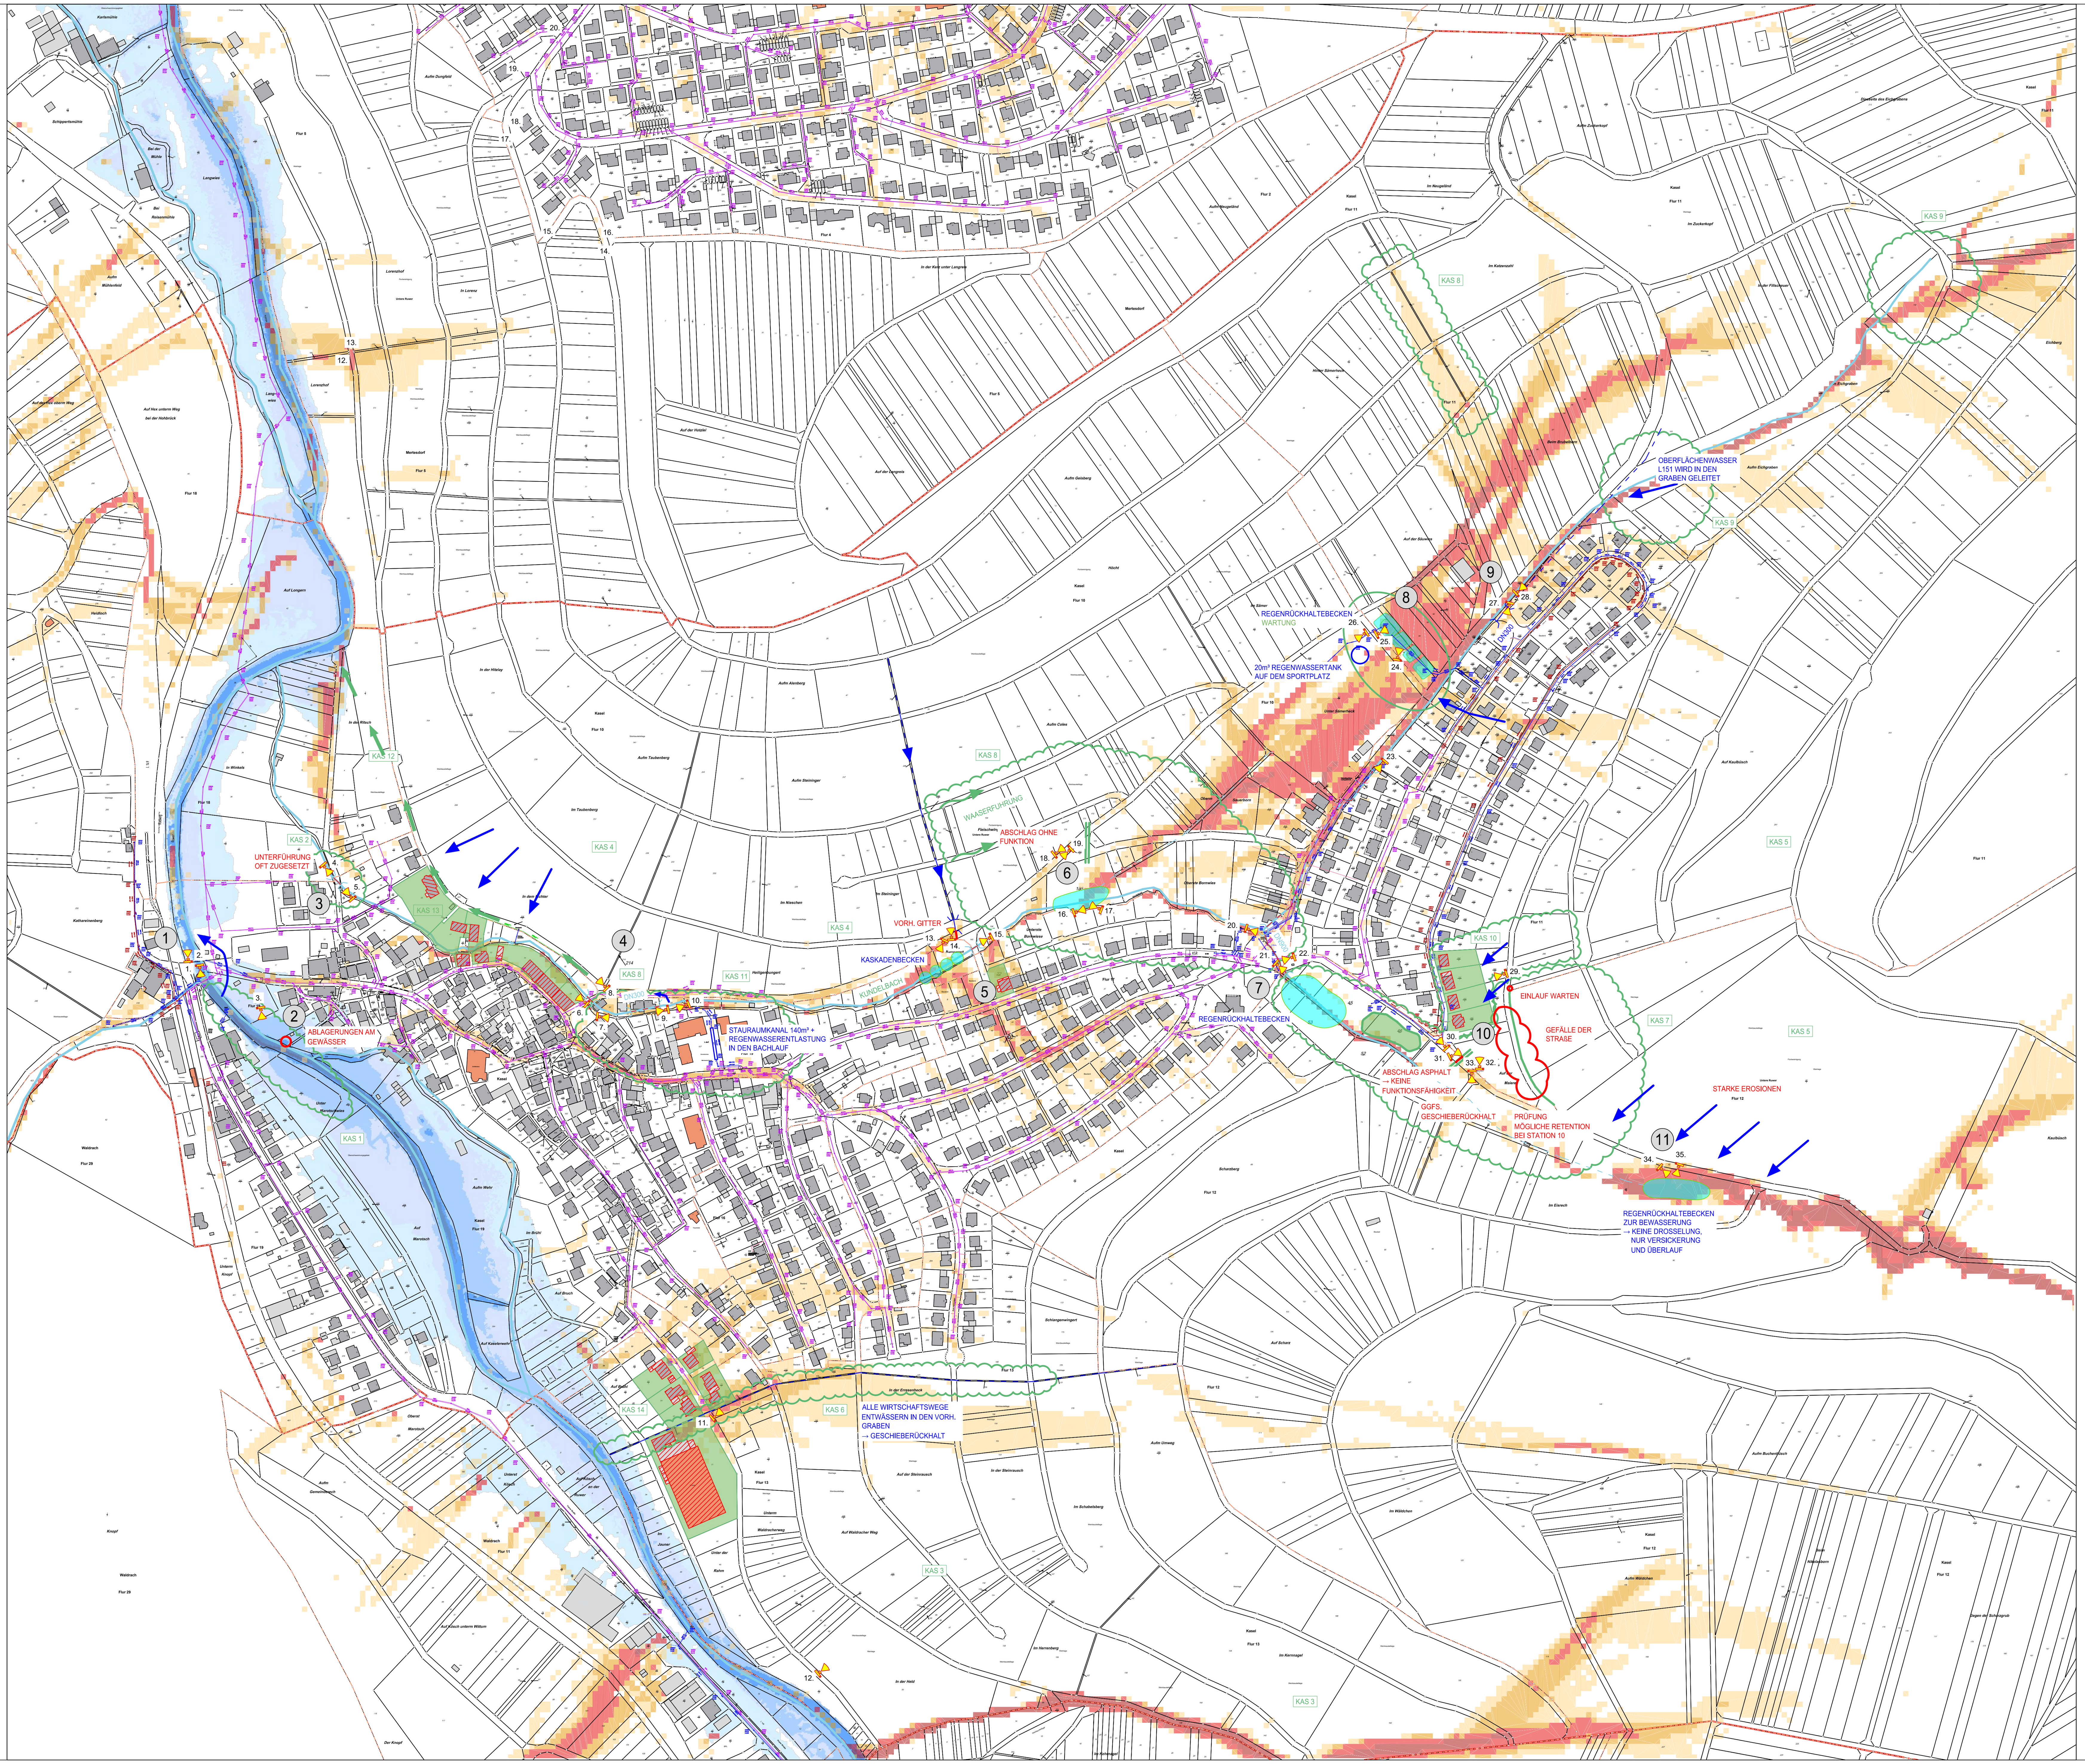

FOTO 14

FOTO 15

FOTO 16

FOTO 17

FOTO 18

FOTO 19

FOTO 20

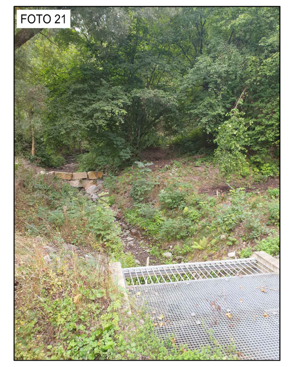
FOTO 21

FOTO 22

FOTO 23

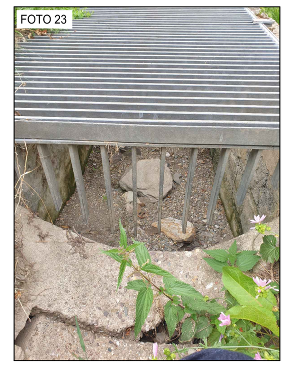
FOTO 23

FOTO 24

FOTO 25

FOTO 26

FOTO 27

FOTO 28

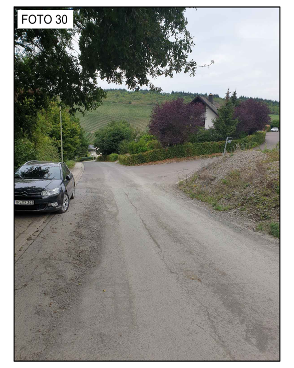
FOTO 30

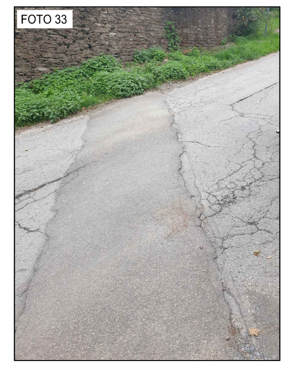
FOTO 33

FOTO 32

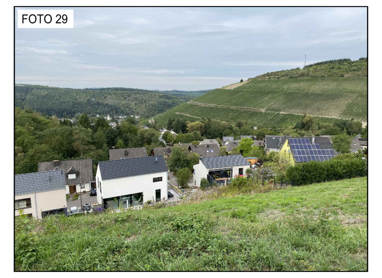
FOTO 29

FOTO 31

FOTO 34

FOTO 35

LEGENDE:

- GEMEINDEGRENZEN

- KATASTERDATEN (VG RUWER)

- KATASTERGRENZEN
- HAUPTGEBÄUDE
- NEBENGEBÄUDE
- GEBÄUDE MIT ÖFFENTLICHER NUTZUNG

- ABFLUSSKONZENTRATION STARKREGEN

- HOCHWASSERGEFAHRENKARTE HQ100
- STARKREGENKARTE
- VORH. BACHLAUF (GRUNDLAGE GEWÄSSERNETZ RLP)
- VORH. BACHVERROHRUNG
- VORH. GRABEN
- VORH. GRABENVERROHRUNG
- VORH. DRAINAGE
- VORH. MISCHWASSERKANAL
- VORH. SCHMUTZWASSERKANAL
- VORH. REGENWASSERKANAL

- AUS ORTSBEGEHUNG / WORKSHOP

- 5 STATION (HOTSPOTS)
- FOTOSTANDORT MIT BLICKRICHTUNG
- ABFLUSSWEGE - STARKREGEN
- ABFLUSSWEGE - PROJEKT
- BETROFFENE HÄUSER - ÜBERSCHWEMMUNG
- BETROFFENE HÄUSER - KANALRÜCKSTAU
- BETROFFENE HÄUSER - GEFAHRENPOTENTIAL

VORSCHLAG ORTSPEZIFISCHE MASSNAHMEN:

- 20. Objektschutz
- Kaskadenbecken
- Retentionsmulde
- Querabschläge in die Fläche
- Wegeseitengraben/Fanggraben
- Notabflußweg ausbilden
- Schacht/Einlauf
- Wasserführung
- Kritische Infrastruktur

KARTENGRUNDLAGE:

- KARTE 5 "GEFÄHRDUNGSANALYSE STURZFLUT NACH STARKREGEN" VOM LFU
- KATASTER ALKIS-DATEN

INDICE	DATE	DESSINÉ	VÉRIFIÉ	VALIDÉ	MODIFICATION
A	23.03.2022	SGP	MB	MB	

MAITRE D' OUVRAGE : VERBANDSGEMEINDE RUWER

OUVRAGE : HOCHWASSERKONZEPT VG RUWER

OBJET : LAGEPLAN DER ORTSBEGEHUNG KASEL

INCA INNOVATIVE ENGINEERING
47, rue Gabriel Lippmann L-6947 NIEDERANVEN
Tel.: (+352) 42 68 90 1 Fax: (+352) 42 68 96
E-mail : info@inca.lu URL : www.inca.lu

ÉCHELLES :	1:2.000		
DESSINÉ/REVU	LV/SGP	17.05.2021	
VÉRIFIÉ	MEI		A
VALIDÉ	MB		

19 085-KAS-002

TOUTES LES MESURES SONT A VERIFIER SUR PLACE PAR L'ENTREPRENEUR