


Bebauungsplan der Ortsgemeinde Thomm, Teilgebiet "Auf der Heide III"

Städtebauliches Konzept

Variante 3

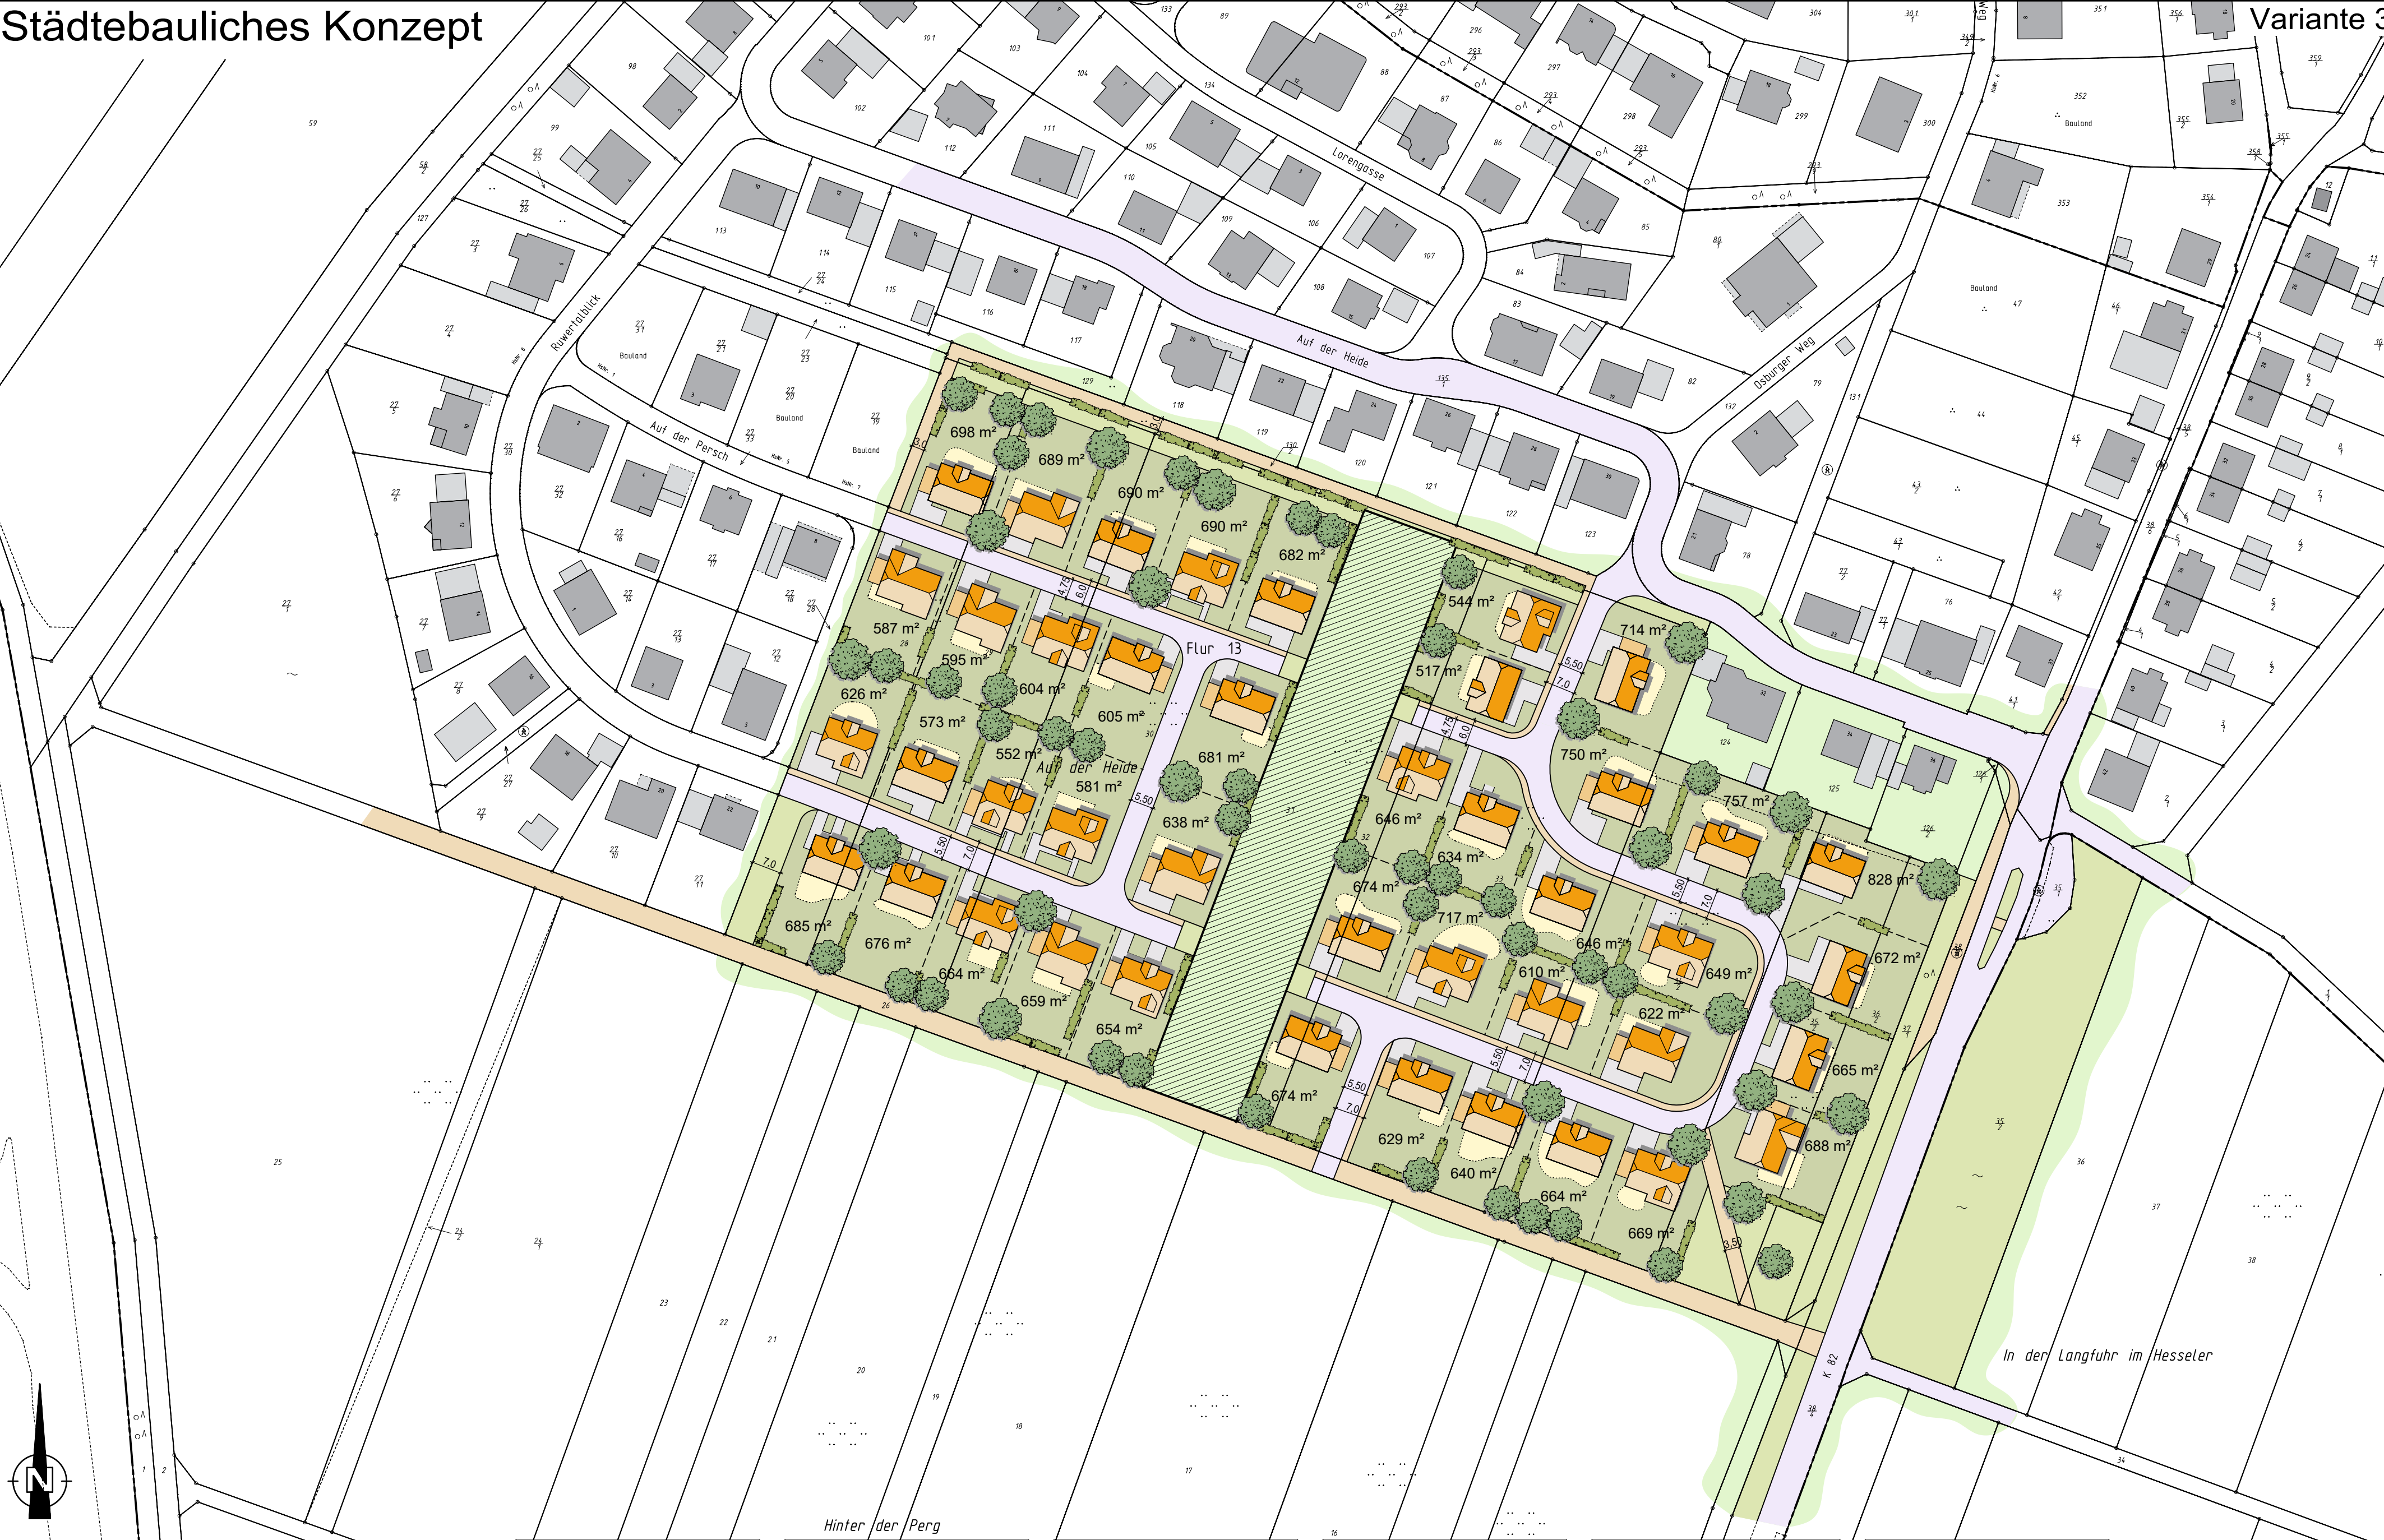

Maßstab 1:1000 0 5 m 25 m 50 m 100 m	Geltungsbereich 39.269 m²	Anzahl Grundstücke 42	Bauland 27.435 m²	Straße 3.317 m²	Fußweg 1.462 m² Wirtschaftsweg 1.377 m²	Grünfläche 5.678 m²	BKS INGENIEURGESELLSCHAFT STADTPLANUNG, RAUM- / UMWELT-PLANUNG GMBH MAXIMINSTRASSE 17B D-54292 TRIER / MOSEL WEB: WWW.BKS-TRIER.DE
--	---	-------------------------------------	---------------------------------	-------------------------------	---	-----------------------------------	---